

DESIGNTANKAR OCH PRINCIPER

GRÖNA YTOR PROJEKT FURUHALL ETAPP 1 - 2026-03-30

Målet är sammanhållen design med tydlig grundstruktur men ändå med en kontrollerad variation för en naturlig känsla.

GRUNDSTRUKTUR

Ett gemensamt ramverk med likadana häckar, marksten och träd (2 – 3 olika arter), staket, brevlådor samt gatubelysning ger en stadga och en prydlig känsla över området.

FRAMSIDORNA

Framsidorna är mer publika med staket mot gatan och med häckar mellan tomterna som skapar rumslighet och silar både vind och insyn. Tvåvåningshusens uteplatser i söder kommer troligen att bli en sittplats som används frekvent och där det får plats är en inre häck/buske planerat för att förstärka rumsligheten på platsen.

BAKSIDORNA

Husens baksidor blir mer privata och här finns mindre träd för dekoration och grönskande skönhet. Altanerna på tvåvåningshusens baksidor är flyttade ut från huset för att få ett bättre solläge.

VÄXTVALEN

Tanken är att ge trädgårdarna en lättskött och grönskande grund som de sedan kan välja att utveckla vidare om så önkas. Växterna skall vara tåliga och relativt lättskötta. Därav är förslaget främst baserat på buskar och träd med några undantag av prydnasgräs. Växterna är valda med omsorg för platsens läge där vinden tidvis är stark från främst havet.

VARIATIONER

Då varje husfärg fått ett eget anpassat växtema med olika sorter kommer naturliga variationer att bildas. Även mindre variationer med sopkärll placering och sittplatser finns och är resultat av en avvägning och anpassning till varje hus.

GATUTRÄD – Grönskande inramning av området som skapar en rytm längs med gatan

MINDRE TRÄD/BUSKAR INNE I TRÄDGÅRDEN – För rumsbildning

ILLUSTRATIONSPLAN - PLANERING YTOR OCH GEMENSAMMA HÅRDA ELEMENT

En röd tråd skapas i området med vissa gemensamma element såsom:
Lyktstolpar, häckar, marksten, brevlådor och gatuträd.



ALTANTRALL
Tryckimpregnerad altantrall
Används till uteplatser
på baksidorna.



MARKSTEN
Betongsten Labyrinth grå (tumlad)
Mått: 210 x 140 x 50 mm
Bör läggas med ogräshämmande fog
Alternativ B: Benders Siena slät fasad grå
Används tillgångar och uteplatser på framsidorna.



STAKET 1 (säkerhetsstaket)
Villastängsel
Mått: 120 cm högt
Färg: Svart
Leverantör: <https://www.stangselbutiken.se/>



SOPKÄRL PLACERAS
anpassat för varje bostad
av estetiska och praktiska skäl.



STEGSTENAR
Material: Granitkeramik
Färg: Grå (så lik markstenen som möjligt)

MÖJLIG SAMLINGS-
PLATS FÖR
BREVLÅDOR
mellan gata och berg
finns yta



STAKET 2
Med stående och glesa ribbor.
Definerar tomtgräns och skapar rumslighet
utan att skymma utfarter för bilar.
Mått: ca 90 cm högt
Färg: Naturligt silvrat tryckimpregnerat
och eller järnvitriol. Platsbyggs
Samma kan användas för att dölja sopkär,
høj till 110 cm runt kärnen.



FÖRKLARINGAR

LYKTSTOLPAR



SOPKÄRL - skall vara på varje tomt
Mått föreslagen plats: 200 x 100 cm



BREVLÅDA (25 x 13 cm)



STAKET 1
Säkerhetsstaket mot branta slänter
ca 120 cm högt



STAKET 2
För tomtgräns mot gatan
Ca 90 cm högt
Kan även användas för att dölja
sopkär. Då 110 cm höga.



SPALIÉ
För insynsskydd på altan med
klätterväxt



GATUBELYSNING
Stolparmatur ARK Medi LED
Färgtemperatur: 3000K
Färg: Antracit
Leverantör:
Uteprodukter.se eller Europoljus.se




BREVLÅDA
Exempel på en
stilren design för
hela området.

FÖRSLAG NY TOMTGRÄNS
(Ger mer yta åt kommande etapp och
hus 13)



SPALIÉER
för insynsskydd med klätterväxt
Fäster i husväggen och i altangolven.
Målas i samma färg som respektive hus
Samma längd som altanen är djup.
Höjd: Minst 200 cm

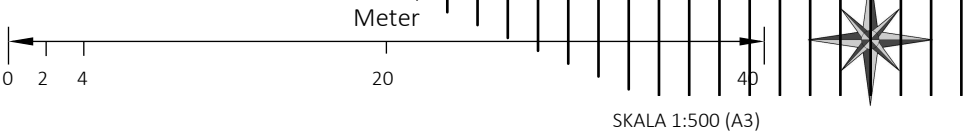

Obs! Skissen är ej en konstruktionsritning. Detta är en generell skiss som visar disposition och proportioner. Samtliga konstruktionsdetaljer och lösningar ska tillhandahållas eller godkännas av leverantör och/eller entreprenör. Alla eventuella frångångar från ritning måste godkännas av kunden. Fastighetsägaren ansvarar för att ansöka om eventuella mark - eller bygglov samt att kontrollera så att det inte finns några viktiga ledningar i marken.



Hedenblads Trädgård & Design Tel: 0723-739340 Mail: hedenbladstradgard@gmail.com Dramsvik 677 45994 Ljungkile www.hedenbladstradgard.com		
STATUS FÖR GODKÄNNANDE		
HANDLING ILLUSTRATIONSPLAN - Utemiljö Etapp 1		
BESKRIVNING GEMENSAMMA ELEMENT	RITNINGSNR L:17-1-01	REV 2.0
PROJEKT ETAPP 1 - UTEMILJÖ	OBJEKT FURUHALL Kv Svälte Etapp	
RITAD AV PIA HEDENBLAD	DATUM 2026-03-30	SKALA 1:500 (A3)
Alla mått kontrolleras på plats före anläggning påbörjas. Förslaget tar ej hänsyn till avlopp, el- eller teleledningar. Anläggare ansvarar för att AMA för mark följs.		

ILLUSTRATIONSPLAN - STÖD MÅTT OCH TOMTYTOR

KOMMENTARER

MÅTT GÅNGAR: 120 CM

UTEPLATSER 2 VÅNINGSHUS

Hus nr 21-26:

BAKSIDA 300 x 450 cm = 13,5 m2
FRAMSIDA 700 x 250 cm

Hus nr 20:

BAKSIDA : 23,2 m2 (se mått på ritning)
FRAMSIDA 640 x 200 cm

UTEPLATSER 1 VÅNINGSHUS

Hus nr 14-18

BAKSIDA 500 x 300 cm = 15 m2
FRAMSIDA 735 x 200 cm exl gången

Hus nr 19 FRAMSIDA endast gång (120 cm
bred)och trappblock med plats för en sittbänk
BAKSIDA
BAKSIDA 755 x 300 cm (ena kortsidan 2 m för
att passa mot säkerhetsstaket)

MÅTT MELLAN LYKTSTOLPAR
Mått anges i meter

VÄGRÄCKE
Krävs troligen här pga av den branta slänten
Exempel här är 30 cm djup och 70 cm hög.
För att säkerställa barnsäkerhet bör ett högre skyddsräcke
sättas just bakom vägräcket. 110 cm ovan överkant på
vägräcket ger totalhöjd på 180 cm på sträckan.
Längd vägräcke i förslaget: 1420 cm

MELLANRUM MELLAN ASFALT OCH SKYDDSRÄCKE
mellan skyddsräcke (gunnebostaket), vägräcke och
asfalterad vändplats. Behöver hanteras.
Förslag markmaterial: Grus eller asfalt

Obs! Skissen är ej en konstruktionsritning. Detta är en generell skiss som visar disposition och proportioner. Samtliga detaljer och lösningar ska tillhandahållas eller godkännas av leverantör och/eller entreprenör. Alla eventuella förändringar ska godkännas av kunden. Fastighetsägaren ansvarar för att ansöka om eventuella mark - eller bygglov samt att kontrollera så att det inte finns några viktiga ledningar i marken.



<

ILLUSTRATIONSPLAN - PLANERING GEMENSAMMA VÄXTMATERIAL

GEMENSAMMA GATUTRÄD

FUNKTION: Grönskande inramning av området som skapar en rytme längs med gatan
HÖJD ca 5 - 7 meter
3 sorter som blandas för en naturlig variation.
Obs! Troligen kommer dessa träd att bli lägre och mer kompakta pga av det blåsiga läget så markeringen för fullvuxen kronbredd är baserad på det mindre måttet av den anledningen.



Sorbus incana E - silveroxel E
Höjd ca : 7 - 9 m
Kronbredd som vuxen ca: 5 - 6 m
Återfinns i början av gatan, imitten och vid områdets "entré" samt i slutet vid vändplatsen.



Malus 'Evereste' prydnadsapel 'Evereste'
Höjd 4 - 7 m
kronbredd som vuxen ca: 3 - 5 m

GEMENSAMMA HÄCKAR

Som kan bli höga om så önskas för rumsbildning, vind- och insynsskydd.

Alternativ 1: Klippt Avenbokshäck - Carpinus betulus kan hållas smal, ca 60 cm. Behöver klippas 2 ggr/år
Men ger relativt insynsskydd även på vintern.



Avenbokshäck



FÖRKLARINGAR

- NYA TRÄD
- TROLIG KRONSTORLEK
Som fullvuxna träd om den avviker från ovan markering av nya träd
- NYA BUSKAR
- PRYDNADSGRÄS
- NYA HÄCKAR



Sorbus 'Rosmari' E prydnadsrönn 'Rosmari' E
Höjd 5-7 m
Kronbredd som fullvuxen ca: 4 - 5 m

Hedenblads Trädgård & Design		
Tel: 0723-739340 Mail: hedenbladstradgard@gmail.com Dramsvik 677 45994 Ljungkile www.hedenbladstradgard.com		
STATUS	FÖR GODKÄNNANDE	
HANDLING	ILLUSTRATIONSPLAN - Utemiljö Etapp 1	
BESKRIVNING GEMENSAMT VÄXTMATERIAL	RITNINGSNR L:17-1-03	REV 2.0
PROJEKT ETAPP 1 - UTEMILJÖ	OBJEKT FURUHALL Kv Svälte Etapp	
RITAD AV PIA HEDENBLAD	DATUM 2026-03-30	SKALA 1:500 (A3)
Alla mått kontrolleras på plats före anläggning påbörjas. Förslaget tar ej hänsyn till avlopp, el- eller teleledningar. Anläggare ansvarar för att AMA för mark följs.		




ILLUSTRATIONSPLAN - VÄXTTEMA MÖRKGRÖN FASAD (2 våningshus)

Gatuträden vid områdets entré blir ett grönskande välkomnande.



Sorbus 'Rosmari' E
prydadsrönn 'Rosmari' E
Höjd 5-7 m
Kronbredd som fullvuxen ca: 4 - 5 m

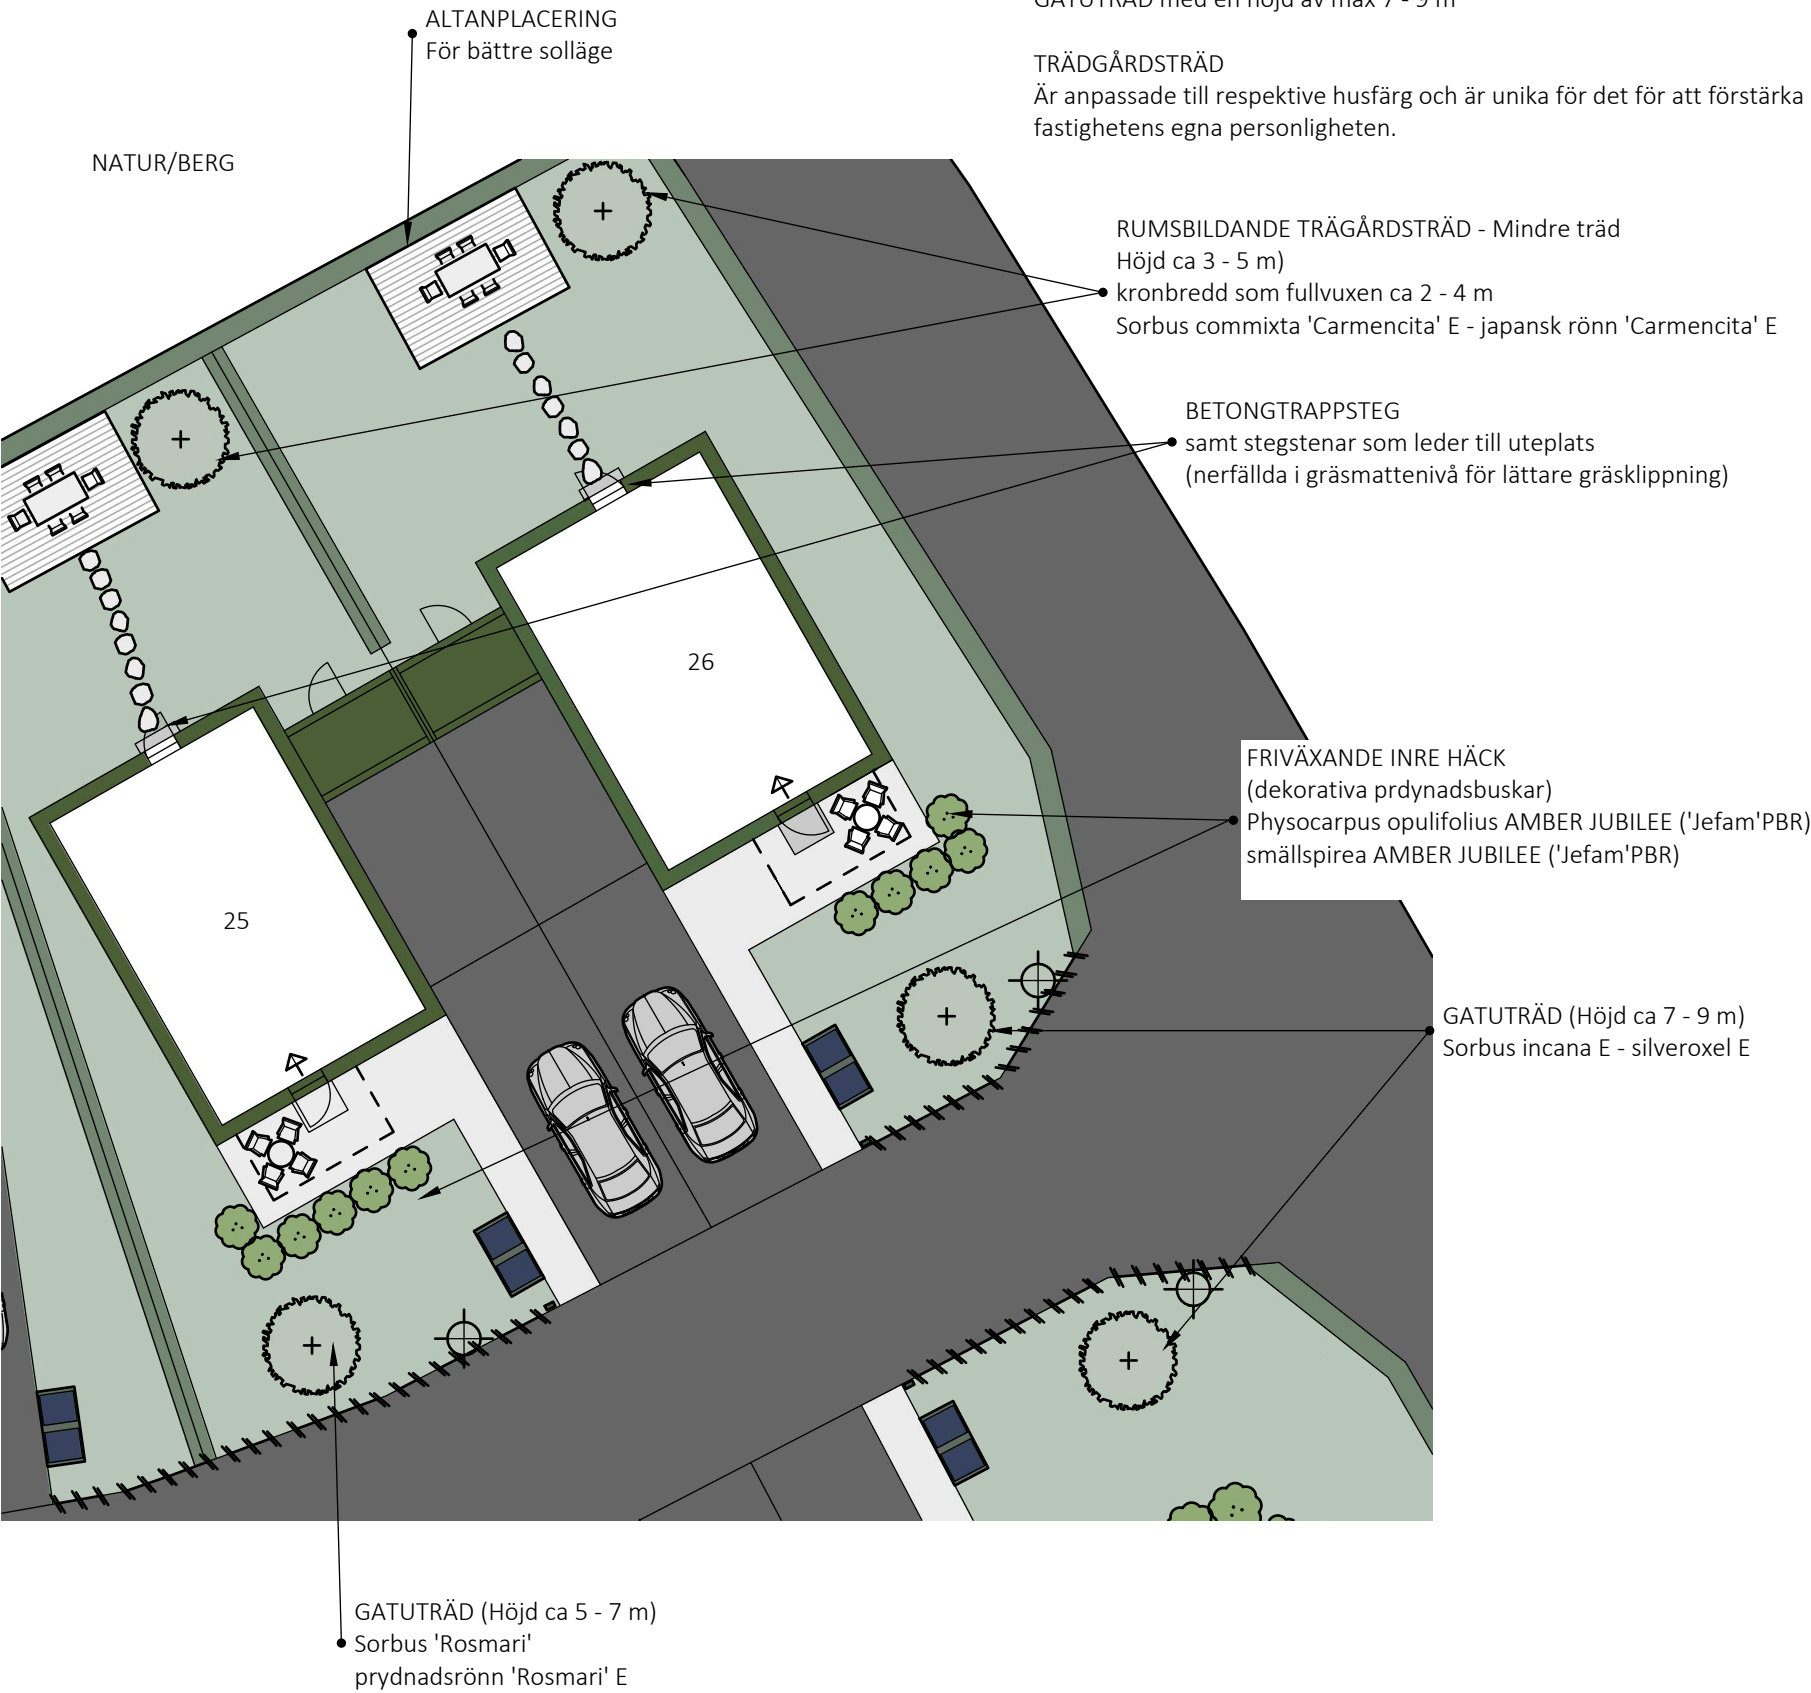

OM VÄXTERNA

Naturliga och tåliga äxter som knyter an till naturen runt om och till den bohusländska faunan.

GATUTRÄD med en höjd av max 7 - 9 m

TRÄDGÅRDSTRÄD
Är anpassade till respektive husfärg och är unika för det för att förstärka fastighetens egna personligheten.

RUMSBILDANDE TRÄGÅRDSTRÄD - Mindre träd
Höjd ca 3 - 5 m)
kronbredd som fullvuxen ca 2 - 4 m
Sorbus commixta 'Carmencita' E - japansk rönn 'Carmencita' E


BETONGTRAPPSTEG
samt stegstenar som leder till uteplats
(nerfällda i gräsmattennivå för lättare gräsklippning)

FRIVÄXANDE INRE HÄCK
(dekorativa prydadsbuskar)
Physocarpus opulifolius AMBER JUBILEE ('Jefam'PBR)
smällspirea AMBER JUBILEE ('Jefam'PBR)

GATUTRÄD (Höjd ca 7 - 9 m)
Sorbus incana E - silveroxel E

GATUTRÄD (Höjd ca 5 - 7 m)
Sorbus 'Rosmari'
prydadsrönn 'Rosmari' E

FÖRKLARINGAR

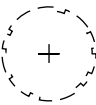

NYA TRÄD



NYA BUSKAR
Eller annan växtlighet (tex perenner)



NYA HÄCKAR
Klippta ca 60 cm breda



STAKET 2
Används även mellan husen där
det är för trångt och för mörkt för en
häck.
Ca 90 cm högt
Kan även användas för att dölja
sopkärl. Då 110 cm höga



Sorbus incana E - silveroxel E



Sorbus commixta 'Carmencita' E
japansk rönn 'Carmencita' E



Physocarpus opulifolius
AMBER JUBILEE ('Jefam'PBR)
smällspirea AMBER JUBILEE
(Jefam'PBR)

Hedenblads
Trädgård & Design

Tel: 0723-739340 Mail: hedenbladstradgard@gmail.com
Dramsvik 677 45994 Ljungkile www.hedenbladstradgard.com

STATUS FÖR GODKÄNNANDE


HANDLING ILLUSTRATIONSPLAN - Utemiljö Etapp 1

BESKRIVNING VÄXTTEMA GRÖNFASAD RITNINGSNR L:17-1-04 REV 2.0

PROJEKT ETAPP 1 - UTEMILJÖ OBJEKT FURUHALL Kv Svälte Etapp

RITAD AV PIA HEDENBLAD DATUM 2026-03-30 SKALA 1:200 (A3)

Alla mått kontrolleras på plats före anläggning påbörjas.
Förslaget tar ej hänsyn till avlopp, el- eller teleledning.
Anläggare ansvarar för att AMA för mark följs.

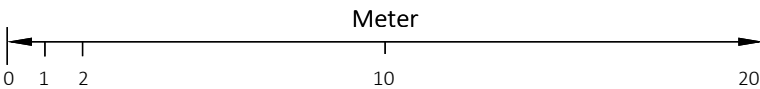

SKALA 1:200 (A3)



FALURÖD

Varm och inbjudande ton som fångar blicken utan skärpa; matt finish ger modern, nedtonad karaktär.knyter an till tradition med modern ton.


VÄXTTEMA

Romantiskt växtval med färger i grönt och vitt



NATUR/BERG

RUMSBILDANDE BUSKE
Cornus alba 'Elegantissima'
rysk kornell 'Elegantissima'
Höjd och bred ca: 1,5 - 2 m
Vackra varigerade blad, vita blommor och vackra röda grenar
som ger stort värde när busken är avlövad.

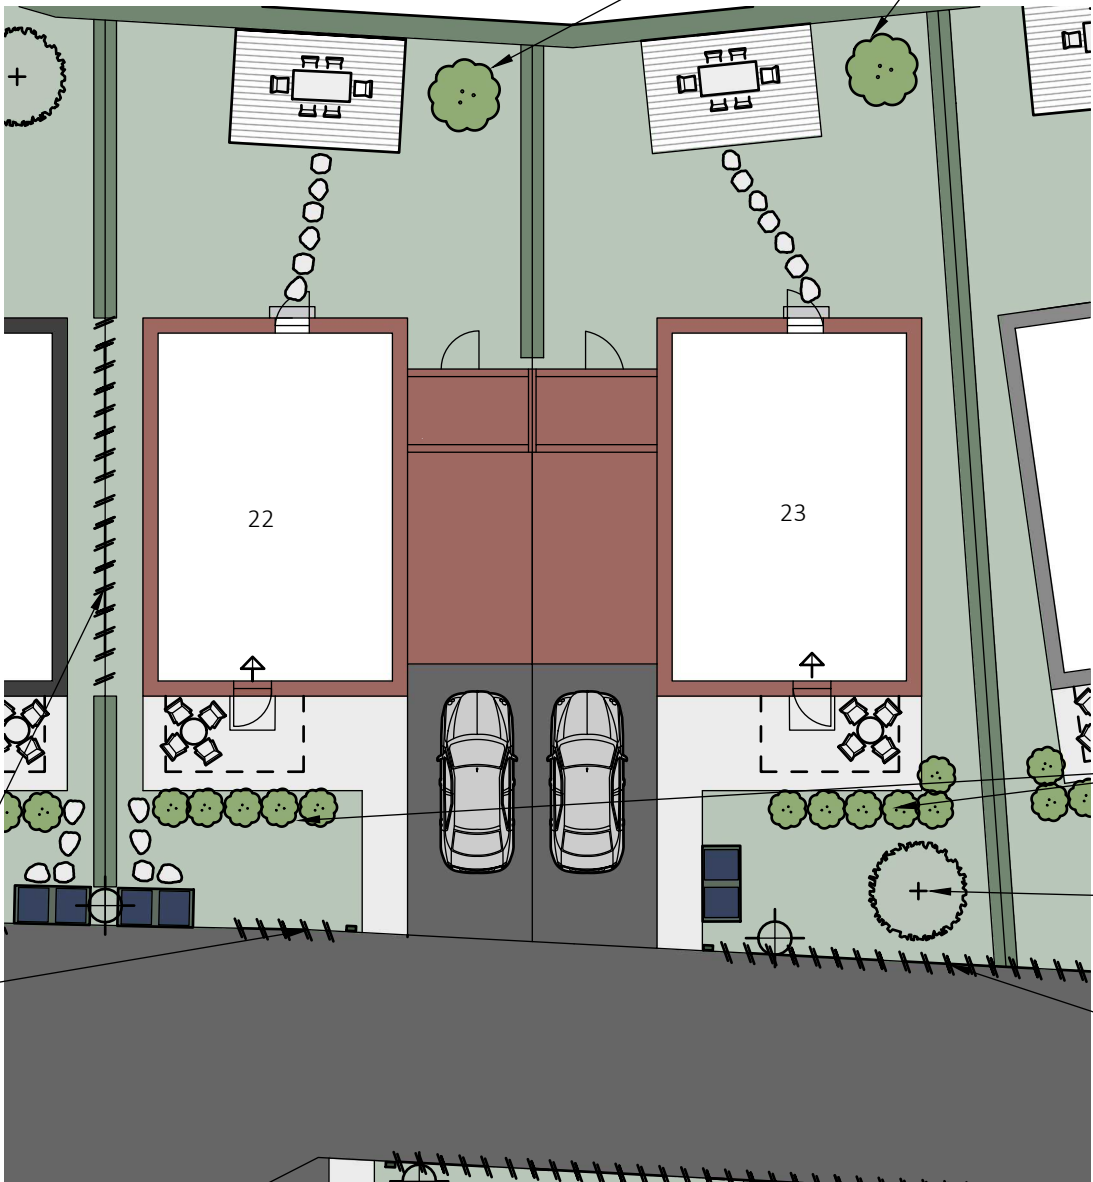

TRÄSTAKET MOT GATAN
OCH MELLAN HUSEN
(se bild ritning nr L:17-1-01)

FRIVÄXANDE HÄCK/DEKORATIVA PRYDNADSBUSKAR
Höjd: ca 150 cm
Rosa (Rugosa-Gruppen) 'Louise Bugnet'
rugosa-ros 'Louise Bugnet'

GATUTRÄD
Höjd 4 - 7 m
Malus 'Evereste'
prydnadsapel 'Evereste'

TRÄSTAKET MOT GATAN
(se bild ritning nr L:17-1-01)

- FÖRKLARINGAR
- NYA TRÄD
 - NYA BUSKAR
Eller annan växtlighet (tex perenner)

NYA HÄCKAR
Klippta ca 60 cm breda

STAKET 2
Används även mellan husen där
det är för trångt och för mörkt för en
häck.
Ca 90 cm högt
Kan även användas för att dölja
sopkärl. Då 110 cm höga




Malus 'Evereste'
prydnadsapel 'Evereste'



Cornus alba 'Elegantissima'
rysk kornell 'Elegantissima'



Rosa (Rugosa-Gruppen) 'Louise Bugnet'
rugosa-ros 'Louise Bugnet'

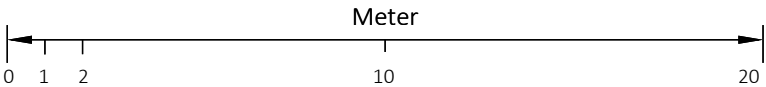

SKALA 1:200 (A3)



Hedenblads Trädgård&Design Tel: 0723-739340 Mail: hedenbladstradgard@gmail.com Dramsvik 677 45994 Ljungskile www.hedenbladstradgard.com		
STATUS FÖR GODKÄNNANDE		
HANDLING ILLUSTRATIONSPLAN - Utemiljö Etapp 1		
BESKRIVNING VÄXTTEMA RÖDFASAD	RITNINGSNR L:17-1-05	REV 2.0
PROJEKT ETAPP 1 - UTEMILJÖ	OBJEKT FURUHALL Kv Svälte Etapp	
RITAD AV PIA HEDENBLAD	DATUM 2026-03-30	SKALA 1:200 (A3)
Alla mått kontrolleras på plats före anläggning påbörjas. Förslaget tar ej hänsyn till avlopp, el- eller teleledningar. Anläggare ansvarar för att AMA för mark följs.		

ILLUSTRATIONSPLAN - VÄXTTEMA MATTSVART FASAD (1 våningshus)


MATT SVART

En matt svart fasad ger trädgården en stilren och sofistikerad atmosfär som känns både modern och elegant.

VÄXTTEMA

Modern inspiration med färger i grönt, vitt, vinrött och silver

FÖRKLARINGAR

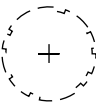

NYA TRÄD



NYA BUSKAR
Eller annan växtlighet (tex perenner)



NYA HÄCKAR
Klippta ca 60 cm breda



STAKET 2
Används även mellan husen där det är för trångt och för mörkt för en häck.
Ca 90 cm högt
Kan även användas för att dölja sopkärl. Då 110 cm höga

TRÄSTAKET MOT GATAN
OCH MELLAN HUSEN
(se bild ritning nr L:17-1-01)



Clematis (Vitalba-Gruppen) 'Paul Farges'
vitalba-klematis 'Paul Farges'




Geranium macrorrhizum 'Spessart'
flocknäva 'Spessart'

KLÄTTERVÄXT PÅ SPALJÉ (silar insyn mellan husen)
Samt marktäckande perenner:
Geranium macrorrhizum 'Spessart'
flocknäva 'Spessart'



SPALJÉER
för insynsskydd med klätterväxt
Fästes i husväggen och i altangolven.
Målas i samma färg som respektive hus
Samma längd som altanen är djup.
Höjd: Minst 200 cm


RUMSBILDANDE BUSKE
Cornus alba 'Elegantissima'
rysk kornell 'Elegantissima'
Höjd och bred ca: 1,5 - 2 m
Vackra varigerade blad, vita blommor och vackra röda grenar
som ger stort värde när busken är avlövad.

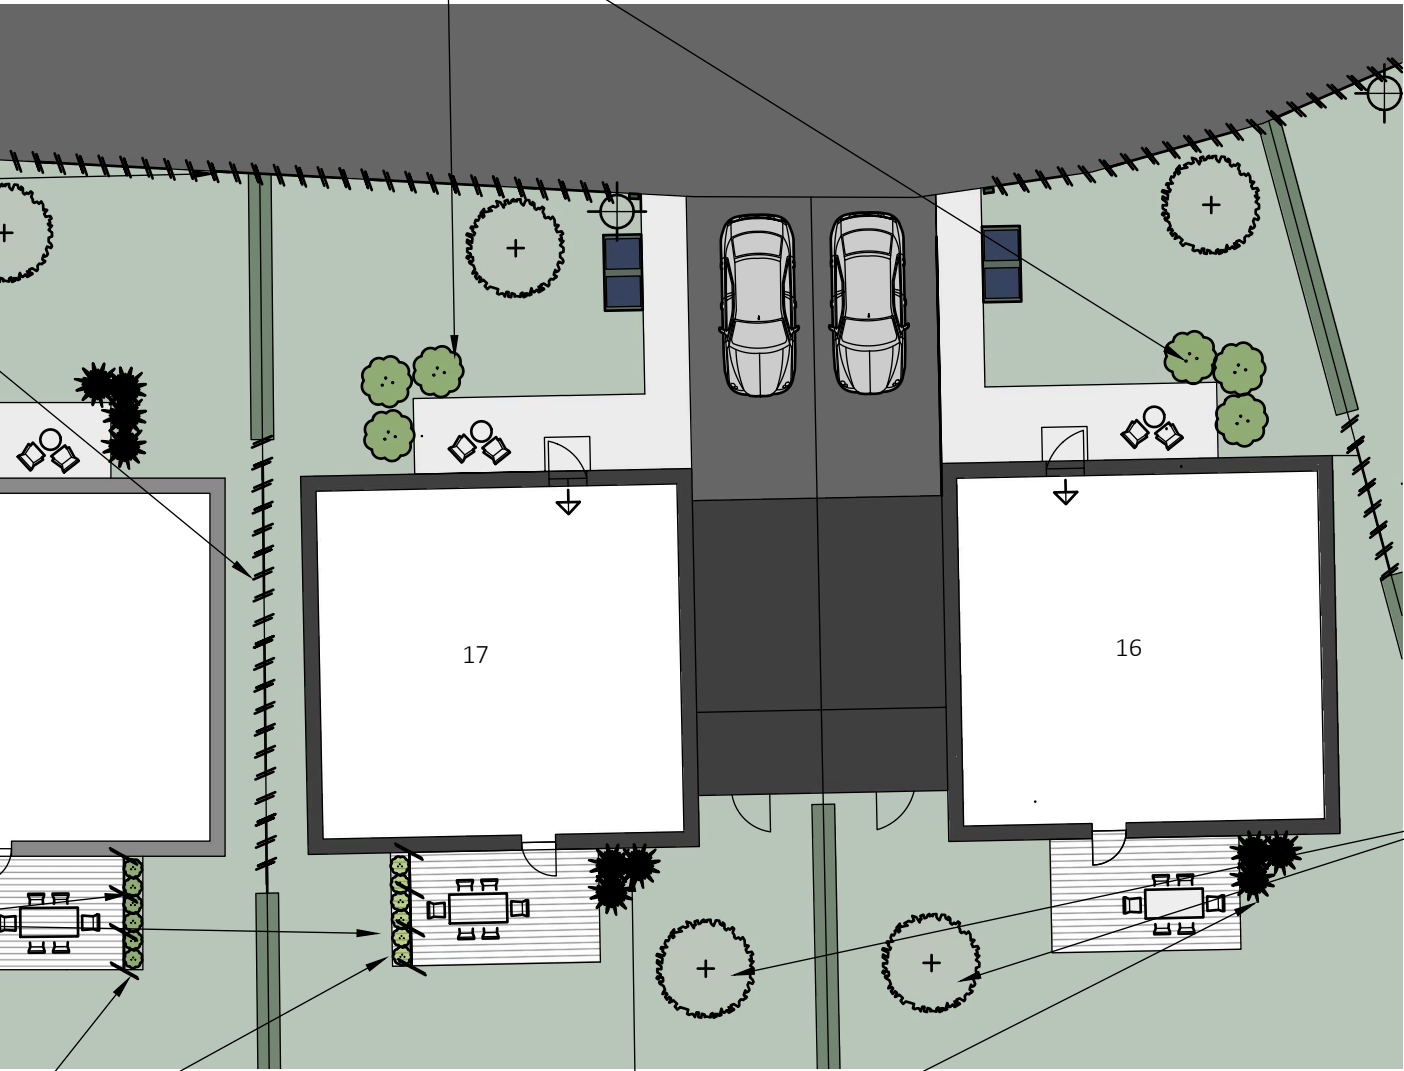

RUMSBILDANDE TRÄD
Höjd ca: 3 meter
(toppympas på 200 - 220 cm stam)
Pyrus salicifolia 'Pendula'
silverpärön 'Pendula'
Vacker träd med silvriga blad
och lätt hängande grenar.
Vita blommor i maj.




Cornus alba 'Elegantissima'
rysk kornell 'Elegantissima'

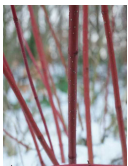

Calamagrostis x acutiflora
'Karl Foerster'
tuvrör 'Karl Foerster'

PRYDNADSGRÄS
Calamagrostis x acutiflora 'Karl Foerster'
tuvrör 'Karl Foerster'

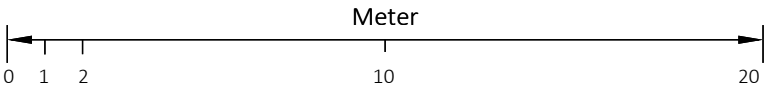

SKALA 1:200 (A3)



Hedenblads
Trädgård & Design

Tel: 0723-739340 Mail: hedenbladstradgard@gmail.com
Dramsvik 677 45994 Ljungkile www.hedenbladstradgard.com

STATUS FÖR GODKÄNNANDE		
HANDLING ILLUSTRATIONSPLAN - Utemiljö Etapp 1		
BESKRIVNING VÄXTTEMA SVARTFASAD 1v	RITNINGSNR L:17-1-06	REV 2.0
PROJEKT ETAPP 1 - UTEMILJÖ	OBJEKT FURUHALL Kv Svälte Etapp	
RITAD AV PIA HEDENBLAD	DATUM 2026-03-30	SKALA 1:200 (A3)
Alla mått kontrolleras på plats före anläggning påbörjas. Förslaget tar ej hänsyn till avlopp, el- eller teleledningar. Anläggare ansvarar för att AMA för mark följs.		

ILLUSTRATIONSPLAN - VÄXTTEMA MATTSVART FASAD (2 våningshus)

MATT SVART

En matt svart fasad ger trädgården en stilren och sofistikerad atmosfär som känns både modern och elegant.

VÄXTTEMA

Modern inspiration med färger i grönt, vitt och silver



PRYDNADSGRÄS

Höjd ca: tuva ca 80 - 100 cm (ca 150 c, med vipporna)
Calamagrostis x acutiflora 'Karl Foerster'
tuvrör 'Karl Foerster'

PRYDNADSBUSKE

Höjd ca 100 - 120 cm
Spiraea betulifolia 'Tor' E
björkspirea 'Tor' E
Får vackra vita blommor i juni.
Fantastiska höstfärger

FÖRTYDLIGANDE UTEPLATSER

Detta hus kommer att ha en fin utsikt från den västra sidan som troligen blir den mest använda uteplatsen. Därav en mindre (grundare) uteplats på framsidan, där tex en sittbänk får bra plats, till förmån för en större altan i vinkel på baksidan.

SÄKERHETSSTAKET

(modell Gunnebo eller likvärdigt, svart)

RUMSBILDANDE TRÄD

Höjd ca: 3 meter
(toppympas på 200 - 220 cm stam)
Pyrus salicifolia 'Pendula'
silverpäron 'Pendula'
Vacker träd med silvriga blad
och lätt hängande grenar.
Vita blommor i maj.

NATUR/BERG

ALTANTRALL

ALTANTRALL

RUMSBILDANDE TRÄD

Höjd ca: 3 meter
(toppympas på 200 - 220 cm stam)
Pyrus salicifolia 'Pendula'
silverpäron 'Pendula'
Vacker träd med silvriga blad
och lätt hängande grenar.
Vita blommor i maj.

TRAPPBLOCK I BETONG

120 x 35 x 10 cm
samt stegstenar som leder till uteplats
(nerfälda i gräsmattenivå för lättare gräsklippning)

TRÄSTAKET MOT GATAN
OCH MELLAN HUSEN
(se bild ritning nr L:17-1-01)

ENTRÉHÄLL
i betong
120 x 90 x 10 cm

FRIVÄXANDE HÄCK/PRYDNADSBUSKAR

Höjd ca 100 - 120 cm
Spiraea betulifolia 'Tor' E
björkspirea 'Tor' E
Får vackra vita blommor i juni.
Fantastiska höstfärger

STEGSTENAR
leder till sopkärl

STEGSTENAR
leder till sopkärl

GATUTRÄD
Höjd ca : 7 - 9 m
Sorbus incana E - silveroxel E

0 1 2

Meter


10

20

SKALA 1:200 (A3)



FÖRKLARINGAR

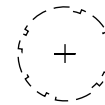

NYA TRÄD



NYA BUSKAR
Eller annan växtlighet (tex perenner)



NYA HÄCKAR
Klippta ca 60 cm breda



STAKET 2
Används även mellan husen där
det är för trångt och för mörkt för en
häck.
Ca 90 cm högt
Kan även användas för att dölja
sopkärl. Då 110 cm höga



Sorbus incana E - silveroxel E



Pyrus salicifolia 'Pendula'
silverpäron 'Pendula'



Calamagrostis x acutiflora 'Karl Foerster'
tuvrör 'Karl Foerster'



Spiraea betulifolia 'Tor' E
björkspirea 'Tor' E

</



Tel: 0723-739340 Mail: hedenbladstradgard@gmail.com Dramsvik 677 45994 Ljungkile www.hedenbladstradgard.com		
STATUS FÖR GODKÄNNANDE		
HANDLING ILLUSTRATIONSPLAN - Utemiljö Etapp 1		
BESKRIVNING VÄXTTEMA JÄRNVITRIOLFASAD	RITNINGSNR L:17-1-08	REV 2.0
PROJEKT ETAPP 1 - UTEMILJÖ	OBJEKT FURUHALL Kv Svälte Etapp	
RITAD AV PIA HEDENBLAD	DATUM 2026-03-30	SKALA 1:200 (A3)
Alla mått kontrolleras på plats före anläggning påbörjas. Förslaget tar ej hänsyn till avlopp, el- eller teleledningar. Anläggare ansvarar för att AMA får mark följs.		

ILLUSTRATIONSPLAN - VISION OMRÅDETS ENTRÉ MED PLANTERINGAR OCH VÄLKOMSTSKYLT



INFART FRÅN
LINDHALLSVÄGEN

BEFINTLIGT
SERVICEHUS

SKYLT

VÄLKOMSTSKYLT OCH VÄLKOMNANDE PLANTERING

Ungenfärlig skiss på visionen, namnet är endast ett exempel

SKYLT

Exempel på bilden är 150 cm bred och 70 cm hög exkl stolpar.
Belysning på skylten föreslås.

VÄXTER

Mixad plantering av perenner, buskar och ett träd runt befintlig stor sten som ger ett naturligt uttryck.
Yta ca 11 m2 inkl stenen.
Exakt plats beslutas när asfalterade vägens placering är helt bestämd.

TRÄD

Sorbus commixta 'Carmencita' E - japansk rönn 'Carmencita' E

BUSKAR

Spiraea betulifolia 'Tor' E - björkspirea 'Tor' E

Spiraea japonica 'Little - Princess' E

praktspirea 'Little Princess' E - Rosa (Rug) 'Marie

Bugnet' - rugosa-ros 'Marie Bugnet'

PERENNER

Alchemilla epipsila - liten praktdaggkåpa

Nepeta faassenii 'Kit Cat' - kantnepeta 'Kit Cat'

Salvia nemorosa 'Caradonna' - stäppsalvia 'Caradonna'

Sesleria nitida - glansälvväxing



Sorbus commixta
'Carmencita' E
japansk rönn 'Carmencita' E



Spiraea betulifolia 'Tor' E
björkspirea 'Tor' E



Spiraea japonica 'Little
Princess' E
praktspirea 'Little Princess' E



Alchemilla epipsila
liten praktdaggkåpa



Nepeta faassenii 'Kit
Cat'
kantnepeta 'Kit Cat'



Salvia nemorosa
'Caradonna'
stäppsalvia 'Caradonna'




Sesleria nitida
glansälvväxing



Rosa (Rug) 'Marie
Bugnet'
rugosa-ros 'Marie Bugnet'

Obs! Skissen är ej en planteringsplan, Den är en generell skiss som visar disposition och proportioner. Samt växtförslag och komposition. Exakt planteringsplan föreslås att ni väntar med tills markarbeten påbörjas.

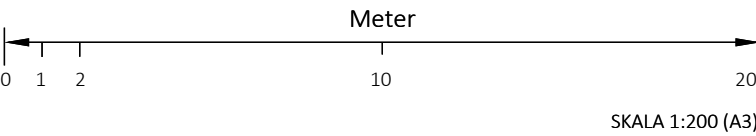

Hedenblads Trädgård & Design Tel: 0723-739340 Mail: hedenbladstradgard@gmail.com Dramsvik 677 45994 Ljungkile www.hedenbladstradgard.com		
STATUS	FÖR GODKÄNNANDE	
HANDLING	ILLUSTRATIONSPLAN - Utemiljö Etapp 1	
BESKRIVNING OMRÅDETS ENTRÉ	RITNINGSNR L:17-1-09	REV 2.0
PROJEKT ETAPP 1 - UTEMILJÖ	OBJEKT FURUHALL Kv Svälte Etapp	
RITAD AV PIA HEDENBLAD	DATUM 2026-03-30	SKALA 1:200 (A3)
Alla mått kontrolleras på plats före anläggning påbörjas. Förslaget tar ej hänsyn till avlopp, el- eller teleledningar. Anläggare ansvarar för att AMA för mark följs.		